



โครงการก่อสร้างถนนคอนกรีตเสริมเหล็ก พร้อมเสริมลูกรัง

บ้านห้วยไต่ก หมู่ที่ 4 จากที่บ้านนายวัน ถึงที่นายเด่น

กว้าง 3.50 เมตร ยาว 300.00 เมตร หนา 0.15 เมตร รายละเอียดตามแบบแปลนของ

องค์การบริหารส่วนตำบลหัวหว้า



แบบเลขที่ 040101 / 2568

แผนที่ 2 จำนวน 4 แผ่น

โครงการก่อสร้าง

ก่อสร้างถนนคอนกรีตเสริมเหล็ก

สถานที่ก่อสร้าง


แบบแสดง

แผนที่โดยสังเขป

สำรวจ/เขียนแบบ/ออกแบบ

สิบเอก

(จักรพันธ์ คนธา)

หัวหน้าฝ่ายแบบแปลนและก่อสร้าง

ตรวจสอบ

(นายรัฐวิทย์ เต็มสุข)

ผู้อำนวยการกองช่าง

ตรวจสอบ

(นางอัญญา วิเศษผล)

รองปลัดองค์การบริหารส่วนตำบลห้วยไร่

เห็นชอบ


(นายอุดม อุดม)

ปลัดองค์การบริหารส่วนตำบลห้วยไร่

อนุมัติ

(นายสุชาติ พงษ์)


นายกองค์การบริหารส่วนตำบลห้วยไร่

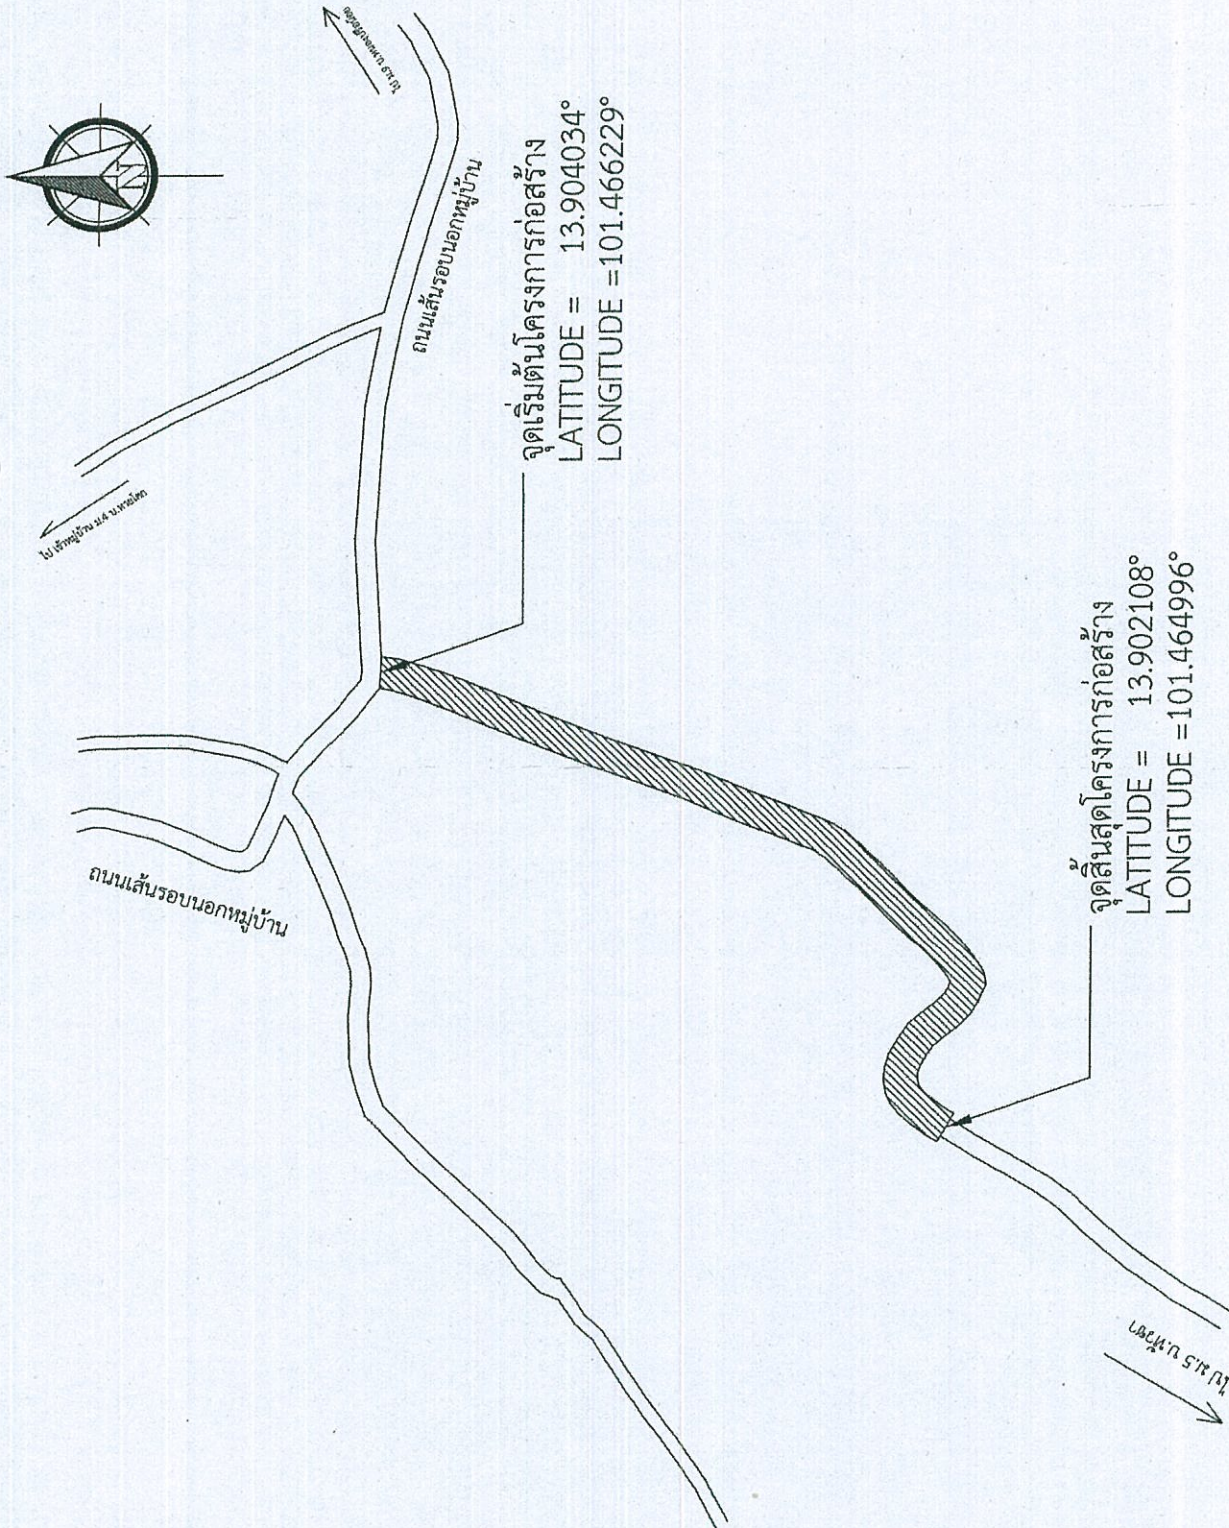

แสดงแผนที่โดยสังเขป




แบบเลขที่ 040101 / 2568
แผ่นที่ 3 จำนวน 4 แผ่น
โครงการก่อสร้าง ก่อสร้างถนนคอนกรีตเสริมเหล็ก
สถานที่ก่อสร้าง
หมู่ที่ 4 ต.หัวไร่ อ.ศรีมหาโพธิ จ.ปราจีนบุรี
แบบแสดง รูปแปลน, รูปตัด, ถนน คสล.
สำรวจ/เขียนแบบ/ออกแบบ
สิบเอก (จักรพันธ์ คมรา) หัวหน้าฝ่ายแบบแผนและก่อสร้าง
ตรวจสอบ (นายรัฐวิทย์ เต็มสุข) ผู้อำนวยการกองช่าง
ตรวจสอบ (นางอัญญิณี คล่องแคล่ว) รองปลัดองค์การบริหารส่วนตำบลหัวไร่
เห็นชอบ (นายอุดม ดุริ) ปลัดองค์การบริหารส่วนตำบลหัวไร่
อนุมัติ (นายสุวิชัย พงษ์จันทร์) นายกองค์การบริหารส่วนตำบลหัวไร่

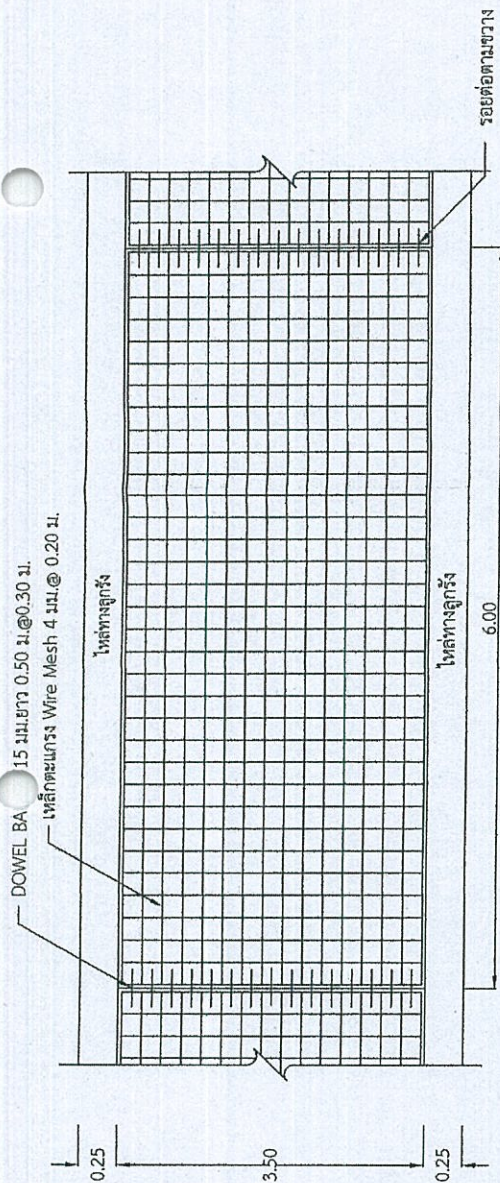


แปลนแสดงการเสริมเหล็กถนน คสล.

NOT TO SCALE

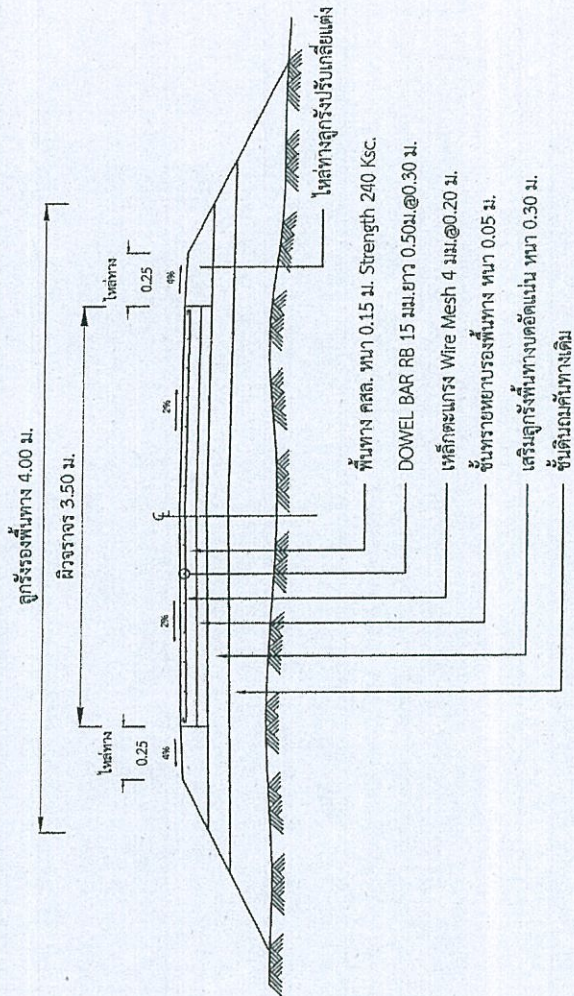


รูปตัดถนน คสล.

NOT TO SCALE

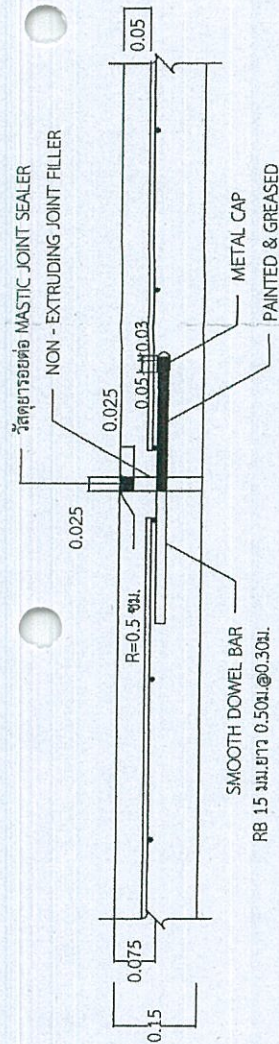

ขยายรอยต่อ EXPANSION JOINT

NOT TO SCALE

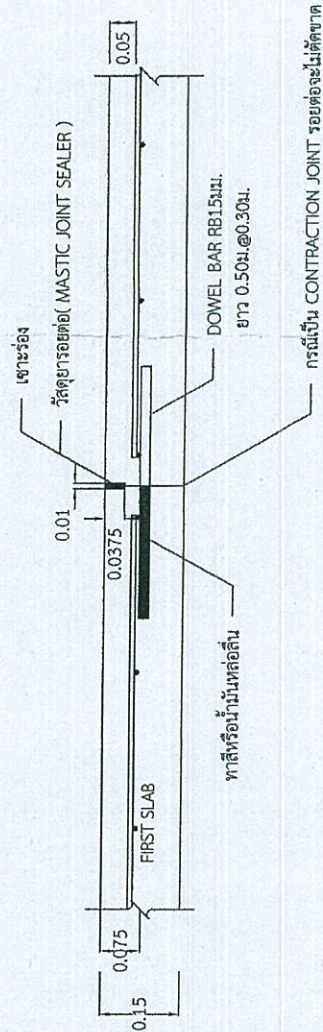

ขยายรอยต่อ CONSTRUCTION JOINT และ CONTRACTION JOINT

NOT TO SCALE

รายการประกอบแบบบณณ

1. มิติต่างๆ ที่แสดงไว้เป็นเมตร นอกจากจะระบุไว้เป็นอย่างอื่น
2. คุณสมบัติของวัสดุและวิธีการก่อสร้าง นอกเหนือจากที่ระบุในแบบให้เป็นไปตามมาตรฐานการก่อสร้างทางหลวงชนบท (มทพ.)
3. EXPANSION JOINT ให้ก่อสร้างทุกระยะ 30 ม. นอกจากมีระยะเหลือไม่ถึง 30 ม. ให้เฉลี่ยระยะและต้องอยู่ระหว่าง 30-36 ม.
4. รั้วคยารอยต่อคอนกรีตแบบยึดหมุนชนิดเหวี่ยง หรือใช้ยางแอสฟัลท์ผสมกับทรายในอัตราส่วน 1:3 ก็ได้
5. ส่วนนุยกอนกรีต (SLUMP) ไม่มากกว่า 7 ซม. และแรงอัด (COMPRESSIVE STRENGTH) ของแท่งคอนกรีตตัวอย่างขนาด 15x15x15 ซม. ที่ 28 วัน ต้องไม่น้อยกว่า 240 กก./ตร.ซม.
6. เหล็กเสริมใช้เหล็กมาตรฐาน มอก.20 และ มอก.24
7. ให้ใช้ WIRE MESH (มอก.737) Yield Strength ไม่น้อยกว่า 5,500 กก./ตร.ซม. ได้โดยให้ผู้รับจ้างแสดงใบรับรองคุณภาพจากผู้ผลิตให้ผู้ควบคุมงานอนุมัติก่อนดำเนินการ
8. การทำผิวหน้าคอนกรีตให้หยาบ ให้ทำโดยกลาไม่แปรจากจากขอบด้านหนึ่งไปยังขอบอีกด้านหนึ่งโดยร่องที่เกิดขึ้นจะต้องเล็กไม่เกิน 2 มม.
9. การบ่มคอนกรีต เมื่อคอนกรีตแข็งตัวแล้ว ต้องบ่มอย่างน้อยเกินกว่า 7 วัน

แบบเลขที่ 040101 / 2568	แผนที่ 4 จำนวน 4 แผ่น	โครงการก่อสร้าง	ก่อสร้างถนนคอนกรีตเสริมเหล็ก	สถานที่ก่อสร้าง	หมู่ที่ 4 ต.หัวหว้า อ.ศรีมหาโพธิ์ จ.ปราจีนบุรี	แบบแสดง	ขยายรอยร่อยรับการก่อสร้าง	สำรวจ/เขียนแบบ/ออกแบบ	 (จิตพันธ์ คณา) หัวหน้าฝ่ายแบบแผนและก่อสร้าง	ตรวจสอบ	 (นายรัฐวิทย์ เต็มสุข) ผู้อำนวยการกองช่าง	ตรวจสอบ	 (นายธัญญ์บุรี ทองแถม) รองปลัดองค์การบริหารส่วนตำบลหัวหว้า	เห็นชอบ	 (นายอนุช คุตศรี) ปลัดองค์การบริหารส่วนตำบลหัวหว้า	อนุมัติ	 (นายสุรชัย หนึ่งสิงห์) นายกองค์การบริหารส่วนตำบลหัวหว้า
-------------------------	-----------------------	-----------------	------------------------------	-----------------	--	---------	---------------------------	-----------------------	---	---------	---	---------	---	---------	---	---------	---